


Zeichenerklärung:

Maximale Zustandsklasse in Anlehnung an ATV - M 149

Schacht	Haltung	Zustandsklasse
● (Red)	— (Red)	Zustandsklasse 0 (Schadensbehebung sofort)
● (Orange)	— (Orange)	Zustandsklasse 1 (Schadensbehebung kurzfristig)
● (Yellow)	— (Yellow)	Zustandsklasse 2 (Schadensbehebung mittelfristig)
● (Light Green)	— (Light Green)	Zustandsklasse 3 (Schadensbehebung langfristig)
● (Dark Green)	— (Dark Green)	Zustandsklasse 4 (Kein Handlungsbedarf, Minimalschäden)
● (Green)	— (Green)	Haltung bzw. Schacht schadensfrei

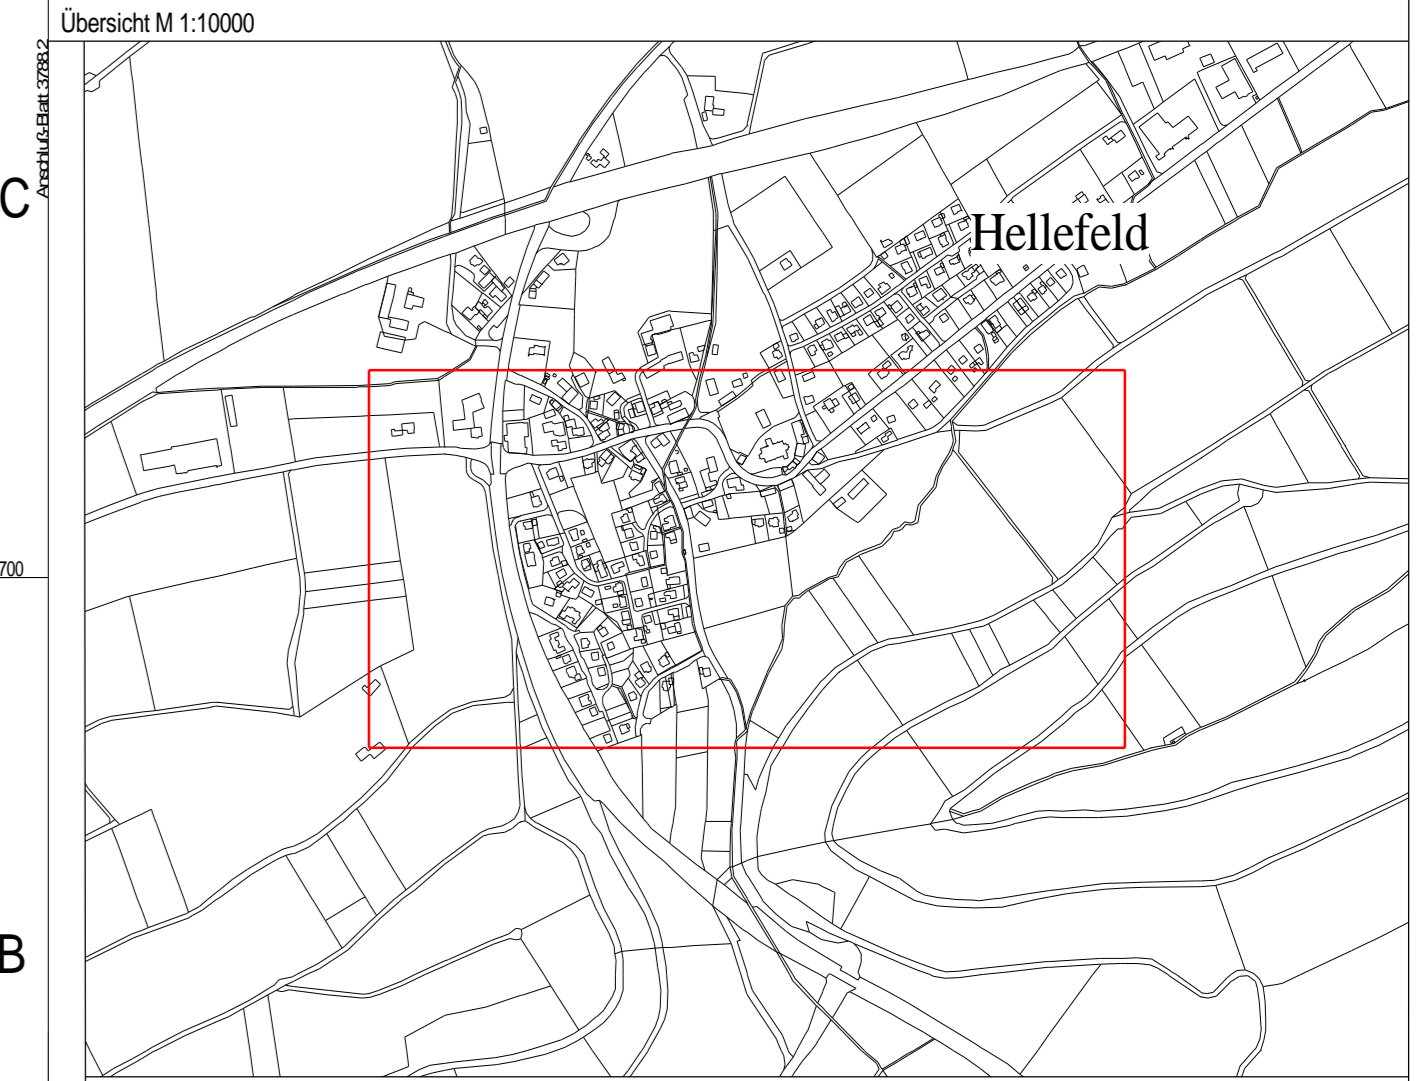

STADTWERKE SUNDERN
Wasser - Abwasser - Abfall

Maßnahme: Kanalbestandsaufnahme
"Altes Testament"
Ortsteil - Hellefeld

Darstellung: Lageplan
Zustandsklassen in Anlehnung an ATV - M 149
Schmutz- u. Mischwasserkanal

Maßstab 1 : 1000	Name	Datum	Blatt	Ausf.
	bearbeitet: geändert: Akteurzeichen	Finger	10.5.2006	

Zeichnungs Nr.:
Rahmenkarten Nr.: 3688.2

