


In der Schlade

Grunanlage

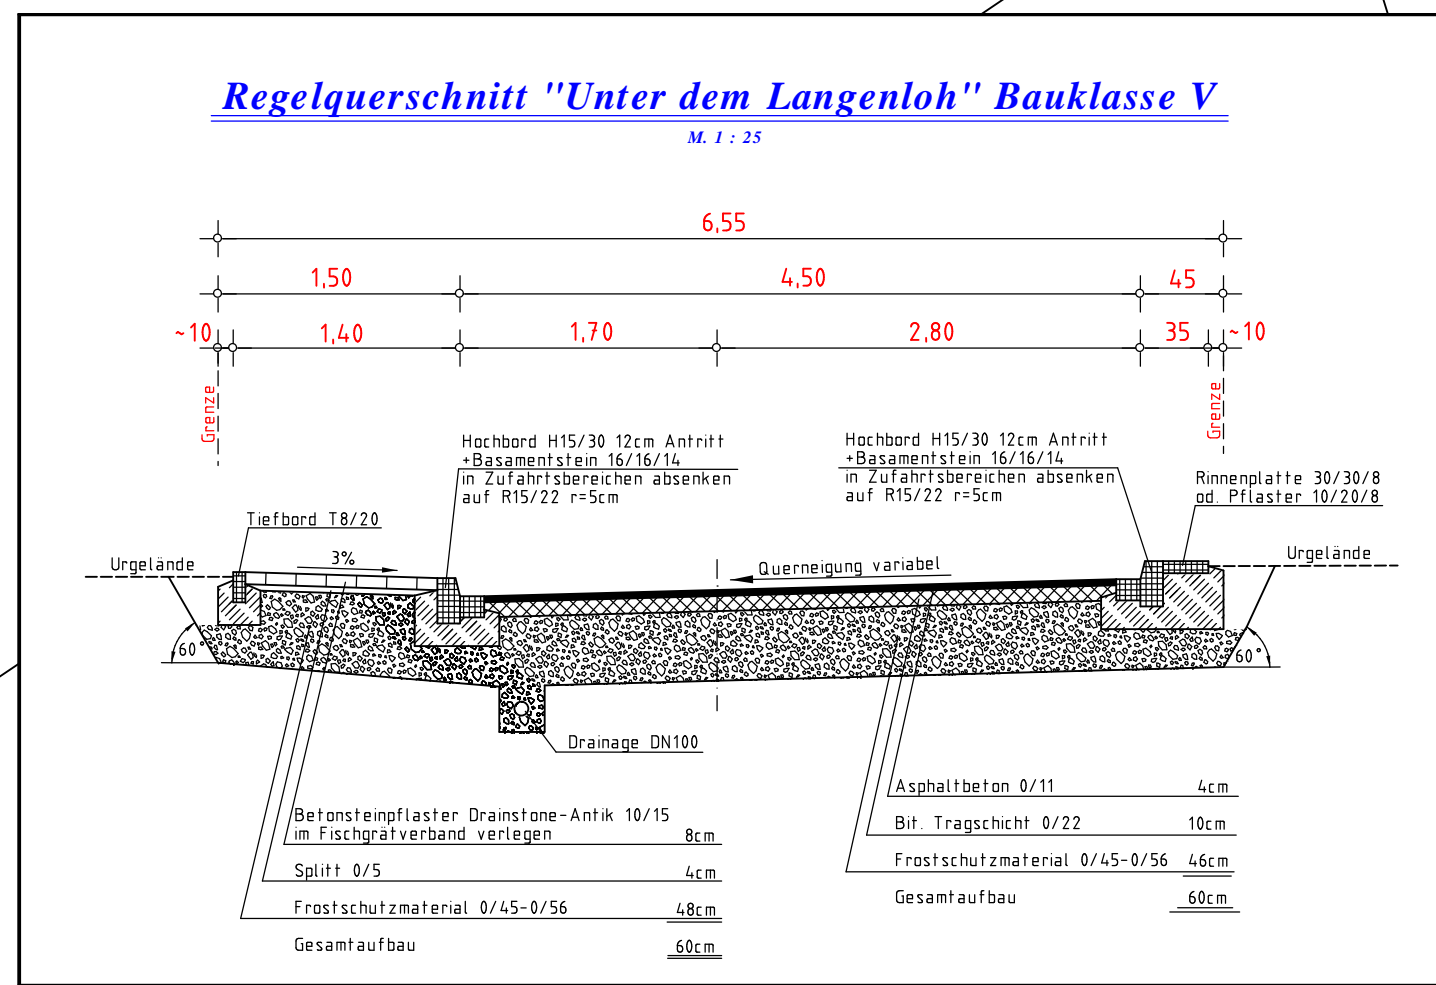

LEGENDE

- Asphaltbeton 0/11
- Betonsteinpflaster Drainstone-Antik 10/15/8 im Fischgrätenverband
- Pflanzbeet
- Hochbord H15/30 12cm Antritt + Basenstein 16/24/14
- Rundbord R15/22 = 5cm + Basenstein 16/24/14
- Schrammbord mit Rinneplatte 30/30/8
- Schrammbord mit Rasengittersteinen b=40cm
- geplante Querneigung
- Tangentenschnittpunkte mit Längsneigung u. Stationierung
- geplante Straßeneinläufe
- geplante Bepflanzung
- vorhandene Bäume

F.H.O.D. Planungsbüro für Bauwesen
BAUplan GmbH
Finger & Partner

Röhre 46 * 59846 Sundern
 Tel: 02933 / 780223 * Fax: 780224
 E-Mail: info@bauplan-finger.de
 Web: www.bauplan-finger.de

Verkehrsplanung * Kanalbau * Tiefbau * Bauwerksplanung * Bauüberwachung
 Erschließungsplanung und Koordination * Beratung für Bauherren u. Erschließungsträger
 Koordination für Arbeitssicherheit und Gesundheitsschutz auf Baustellen

Projekt erstellt / ergänzt bzw. geändert	Datum	Sachbearb.	Gezeichnet
	05.01.2006	Finger	Spork

Projekt Nr.: S-V-51-2001 Blatt: S-A-2

Stadt Sundern
 Tiefbauamt
 Rathausplatz 1
 59846 Sundern

Maßnahme: **Straßenbau "Unter dem Langenloh" in Sundern-Amecke Ausführungsplanung**

Darstellung: Lageplan Maßstab: 1 : 250
 59846 Sundern, den 05.01.2006 59846 Sundern, den

Entwurfverfasser: *Finger* Auftraggeber: