


y = 14954.03
x = 5147.62

y = 15095.12
x = 5237.06

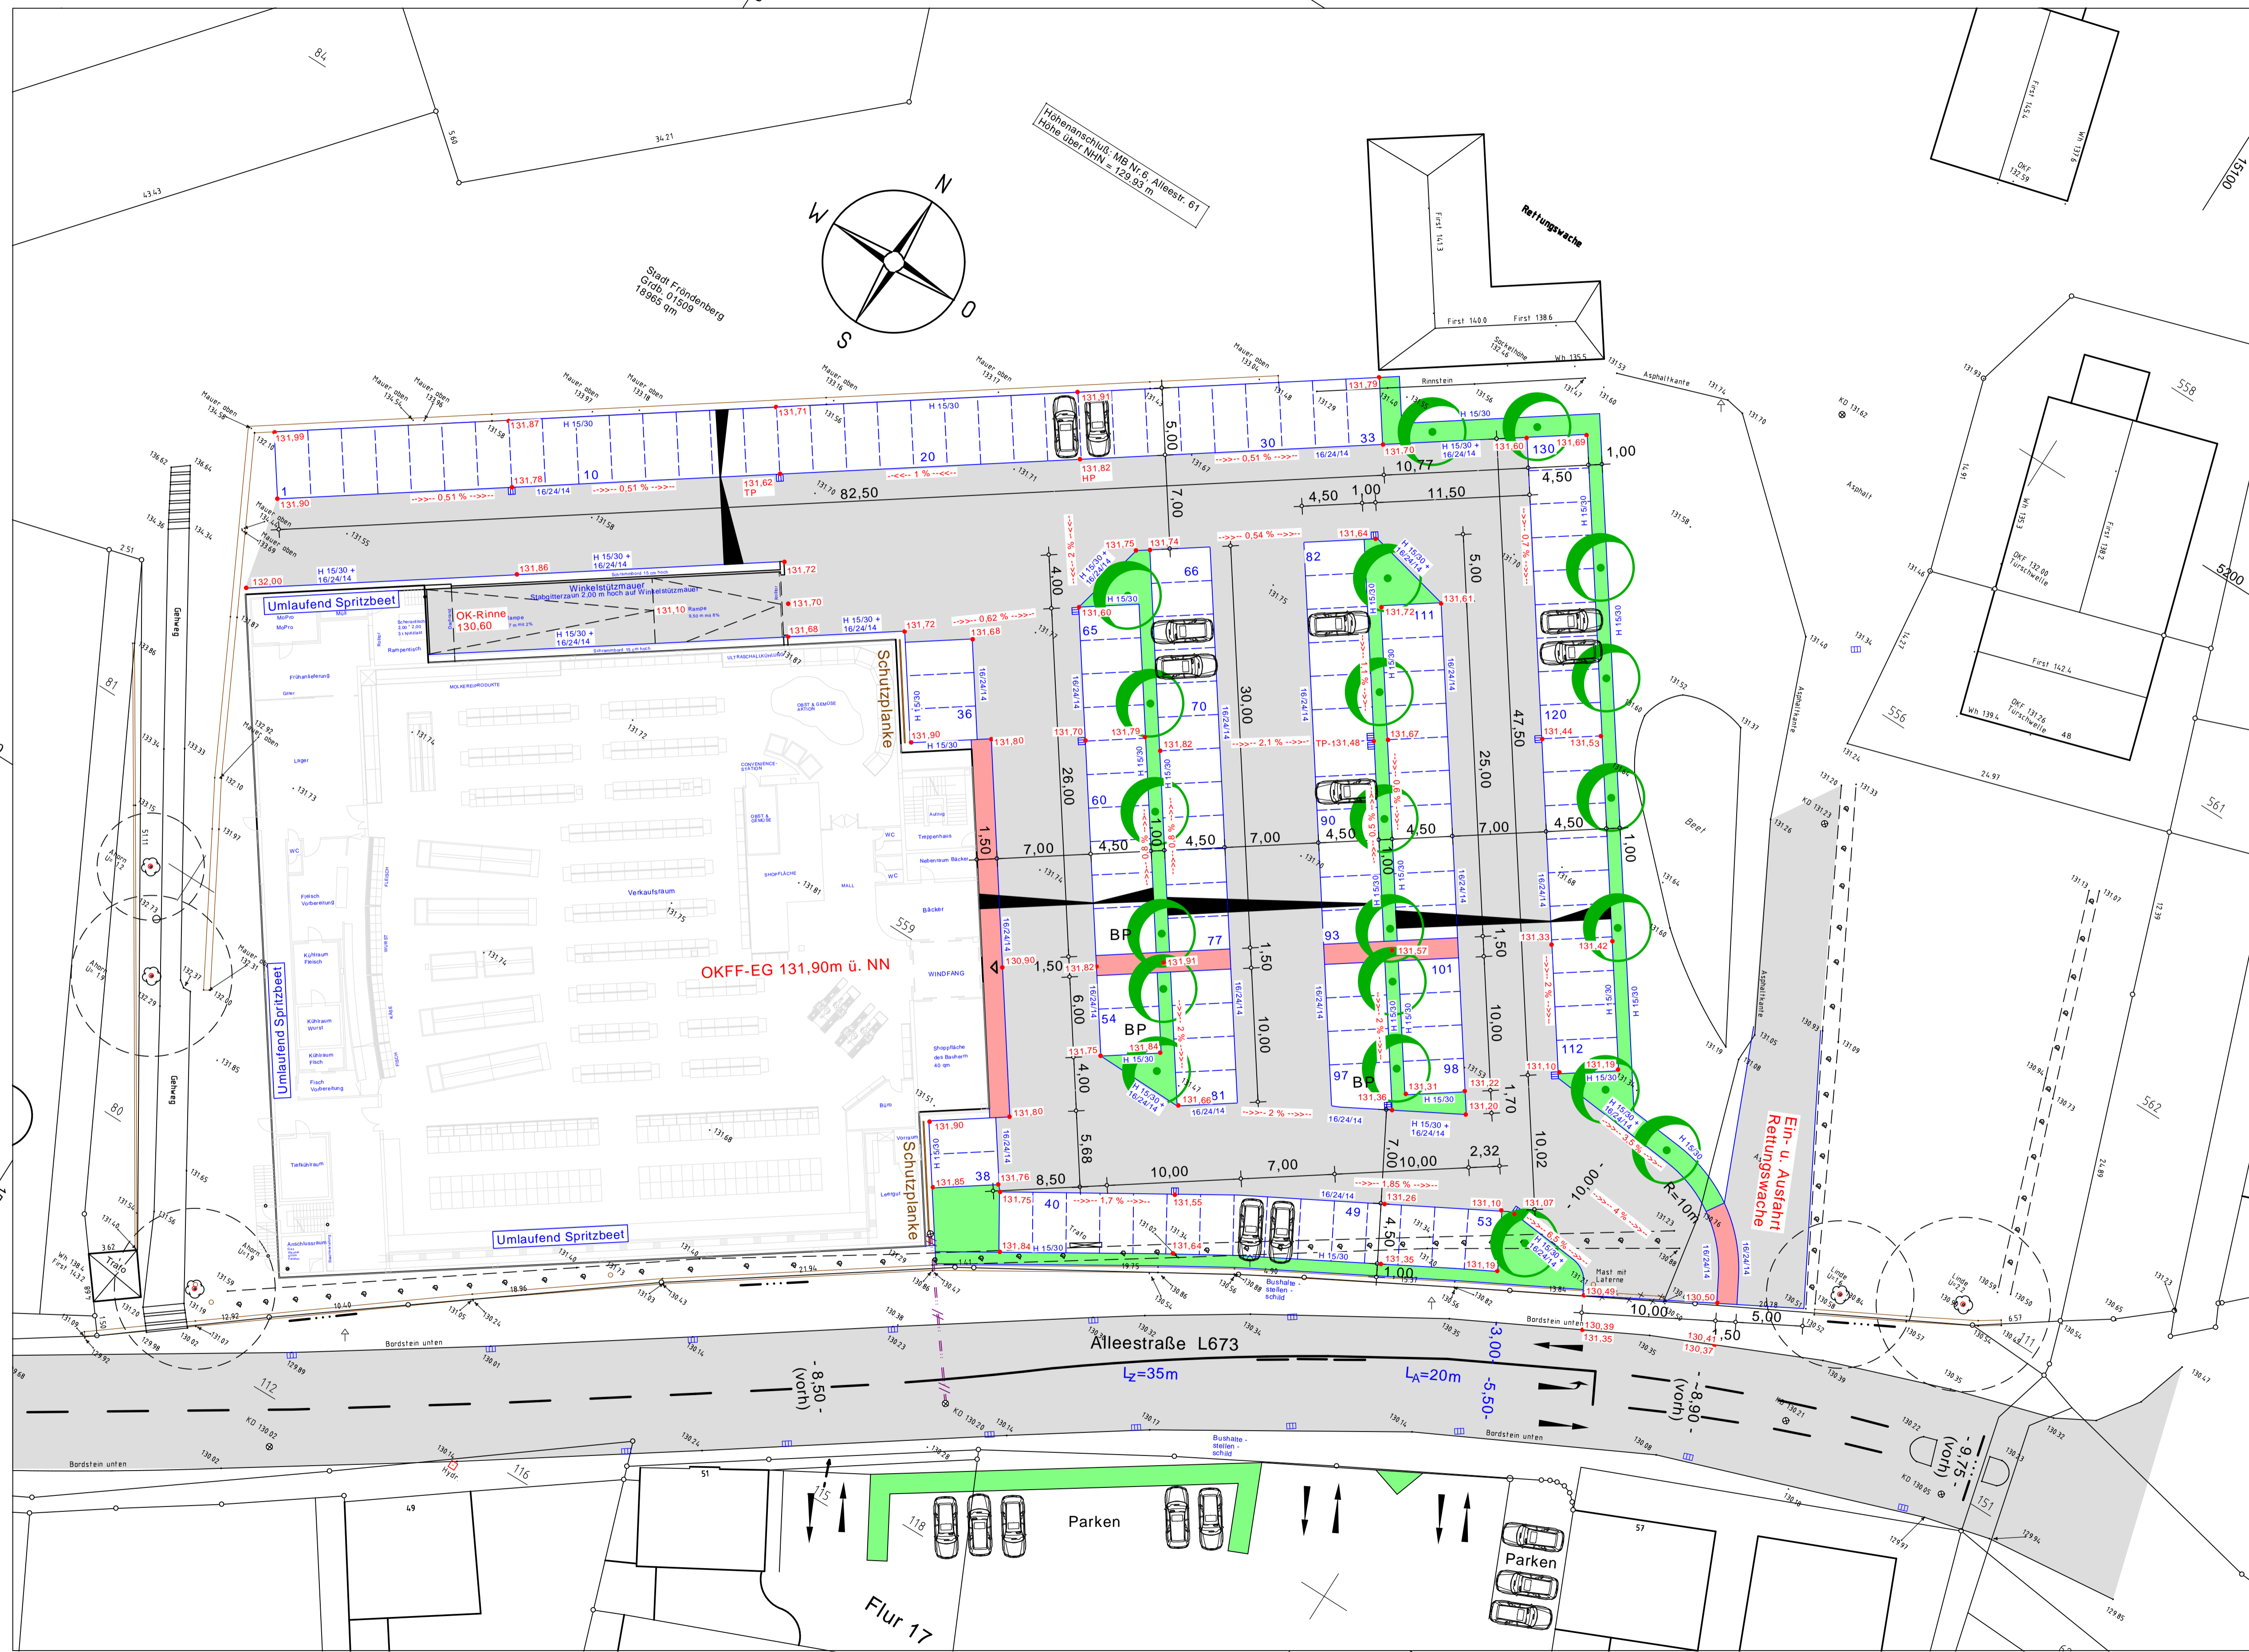

y = 3415019.58
x = 5705044.23

y = 15160.66
x = 5133.67

F · H · D
BAUplan GmbH

Planungsbüro für Bauwesen
Finger & Partner

Röhre 46 * 5846 Sundem
Tel.: 02933 / 780023 * Fax: 780024
Eisborner Weg 16a * 58710 Mendon
Tel.: 02273 / 984974 * Fax: 984975
eMail: FHD-BAUplan@t-online.de

Verkehrsplanung * Kanalbau * Tiefbau * Bebauungspläne * Bauüberwachung
Erschließungsplanung und Koordinierung * Beratung für Bauträger u. Erschließungsträger
Koordination für Arbeitssicherheit und Gesundheitsschutz auf Baustellen

Projekt erstellt / ergänzt bzw. geändert	Datum	Sachbearb.	Gezeichnet
	10.02.2006	Finger	Finger

Projekt Nr.: _____ Blatt: **2**

Bauherr:

FMC Grundinvest GmbH

Stephanstraße 7-11 * 58675 Hemer
Tel. (02372) 507655 * Fax: 507667

Maßnahme:

Neubau eines Lebensmittelmarktes
mit Getränken sowie Wellness & Fitness
Alleestraße * 58730 Fröndenberg

Darstellung: Lageplan Verkehrsanlagen	Maßstab: 1 : 250
5846 Sundem, den 10.02.2006	5846 Sundem, den
 Entwurfsverfasser	_____ Bauherr