Regelquerschnitt Gewerbegebiet "Braukessiepen"

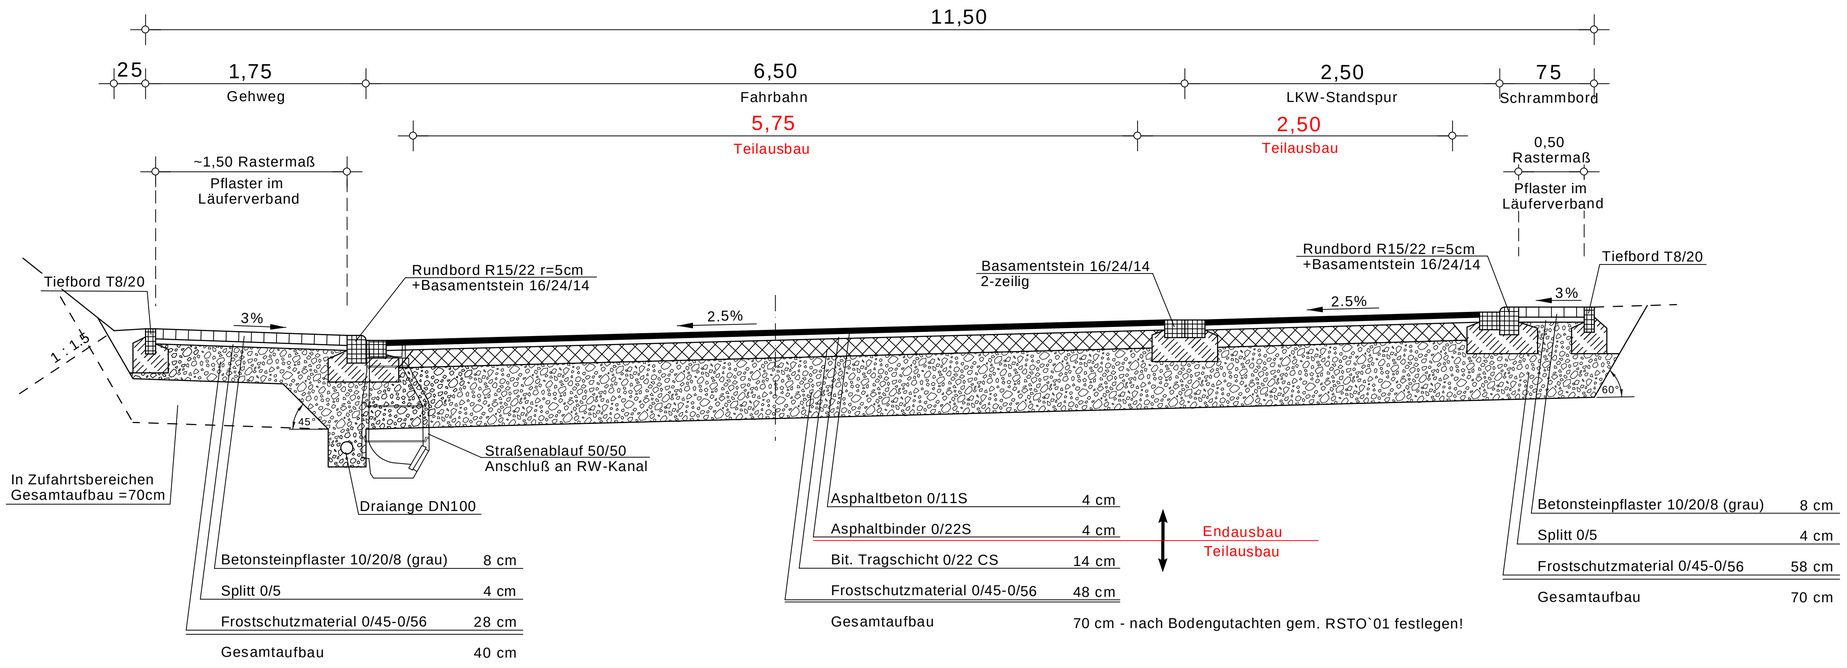

F • H • D
BAUplan GmbH
Planungsbüro für Bauwesen
Finger & Partner
www.bauplan-finger.de
info@bauplan-finger.de

- VERKEHRSANLAGEN
- KANAL- UND TIEFBAU
- KANALERFASSUNG
- BAULEITPLANUNG
- BAULEITUNG
- SIGEKO

Röhre 46 • 59846 Sundern • Fon: 02933-780023 • Fax: 02933-780024
Eisborner Weg 16a • 58710 Menden • Fon: 02373-984974 • Fax: 02373-984975

Projekt erstellt / ergänzt bzw. geändert	Datum	Sachbearb.	Gezeichnet
	24.10.2008	Finger	Spork

Projekt Nr.:	K - 301 - 2007		Blatt:	E - 3

Auftraggeber :

Stadt Balve
Fachbereich 4
Bauamt, Umwelt u. Stadtentwicklung
Widukindplatz 1
58802 Balve

Maßnahme :

Erweiterung Gewerbegebiet
"Braukessiepen" Bebauungsplan Nr. 39
im Ortsteil Garbeck
Entwurfsplanung Straßenbau

Darstellung:	**Regelquerschnitt**	Maßstab:	**1 : 25**

59846 Sundern, den 24.10.2008

Entwurfsverfasser

58802 Balve, den .....

Auftraggeber