


y = 406.88  
x = 363.22

y = 418.72  
x = 363.22


# Regelquerschnitt Erschließungsgebiet Engelberg

Bauklasse V RSTO `01

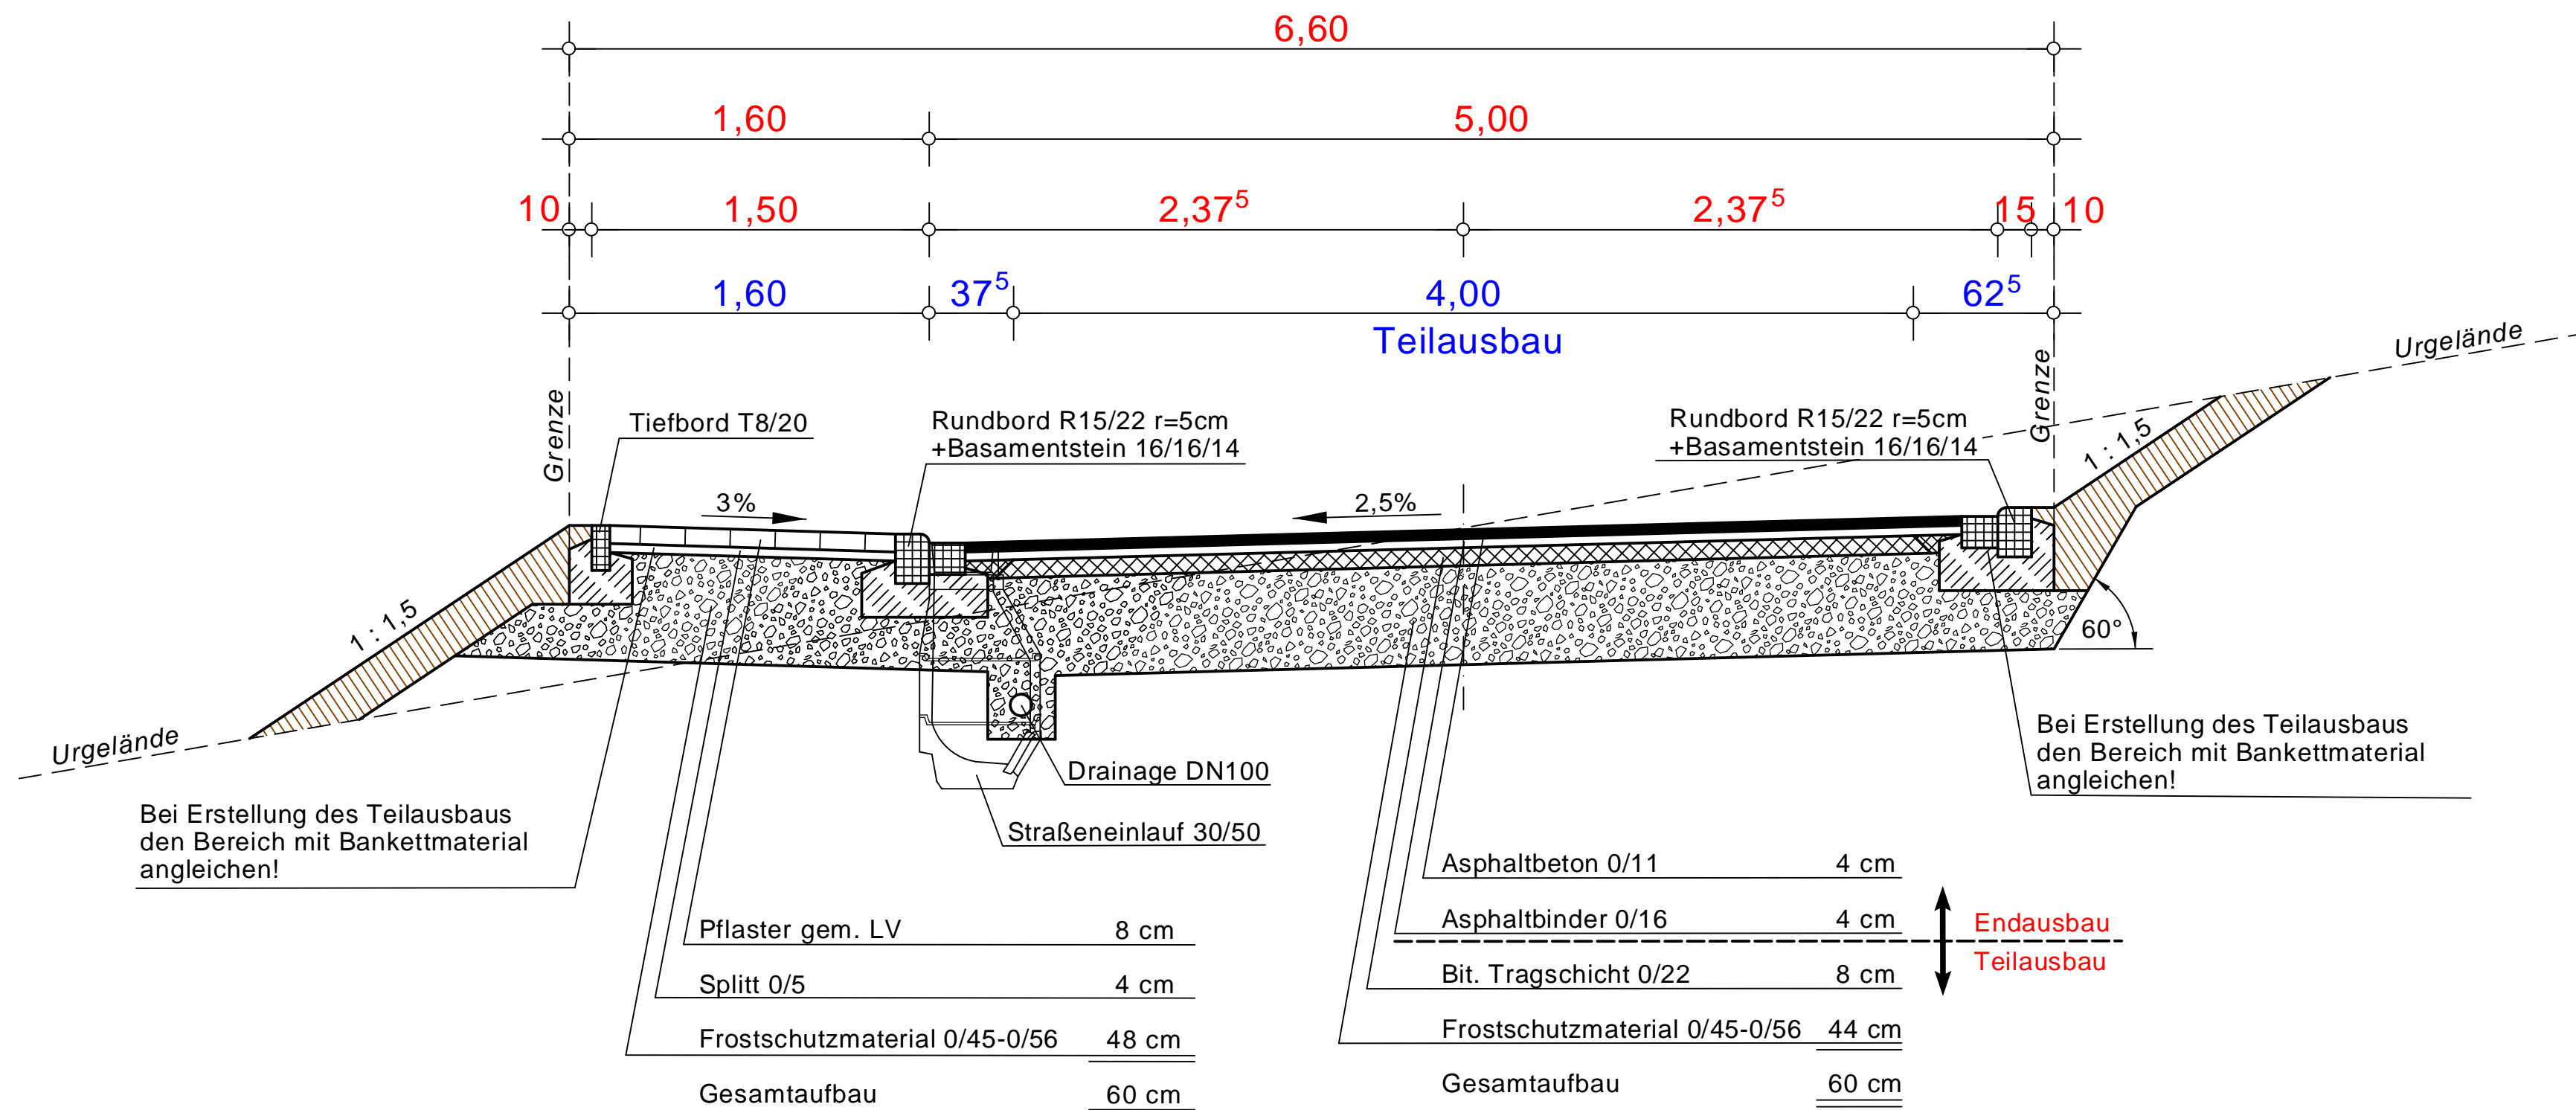

y = 500406.88  
x = 500356.80

y = 418.72  
x = 356.80

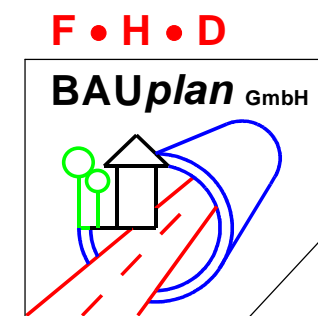

Planungsbüro für Bauwesen  
**Finger & Partner**

Röhre 46 \* 59846 Sundern  
Tel.: 02933 / 780023 \* Fax: 780024  
Eisborner Weg 16a \* 58710 Menden  
Tel.: 02373 / 984974 \* Fax: 984975  
eMail : FHD-BAUplan@t-online.de

Verkehrsplanung \* Kanalbau \* Tiefbau \* Bebauungspläne \* Bauüberwachung  
Erschließungsplanung und Koordinierung \* Beratung für Bauträger u. Erschließungsträger  
Koordinierung für Arbeitssicherheit und Gesundheitsschutz auf Baustellen

Projekt erstellt / ergänzt bzw. geändert	Datum	Sachbearb.	Gezeichnet
	21.10.2005	Finger	Spork
Projekt Nr.:	S-174-2004	Blatt:	A - 6

Auftraggeber:

**Stadt Sundern**  
Tiefbauamt  
Rathausplatz 1  
59846 Sundern

Maßnahme : **Erschließungsgebiet "Engelberg"**  
in 59846 Sundern-Hachen  
Gemarkung Hachen \* Flur 3  
**Ausführungsplanung**

Darstellung: <b>Regelquerschnitt</b>	Maßstab: <b>1 : 25</b>
59846 Sundern, den 21.10.2005	59846 Sundern, den .....
Entwurfsverfasser	Auftraggeber