y = 13404.64
x = 81212.29

y = 13431.72
x = 81117.78

Regelquerschnitt ZOB-Werdohl

M. 1 : 50

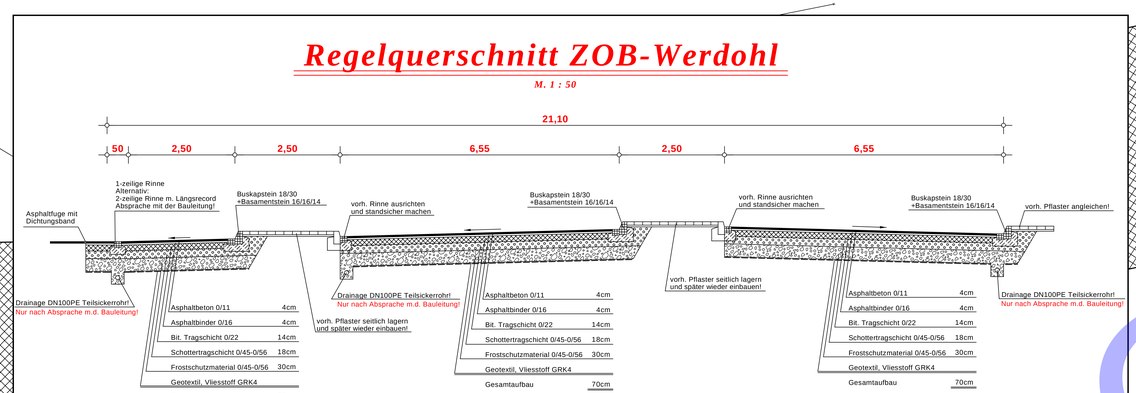

FHD BAUplan GmbH

1. Bauabschnitt

2. Bauabschnitt

3. Bauabschnitt

Buskapstein 18/30
Basamentstein 16/16/14

vorh. Pflaster angleichen

Übergangsstein

vorh. Pflaster angleichen

Übergangsstein

absenken auf R15/22 r=2

Anschlußplatten 20/20/8
Genaue Lage u. Größe nach
Absprache m.d. Bauleitung

Dränage DN100PE- Teilsickerrohr

KD-184.95
KS-182.82

Asphaltbeton

6.55

vorh. Rinne neu ausrichten
und standsicher setzen!

Baumschutz aus Stroh-
oder Rohrmatten

absenken auf R15/22 r=2

KD-184.57
KS-183.12
KS-183.03

vorh. Rinne sichern
und standsicher macher!

Hochbord H15/30
Basamentstein 16/16/14

Pflaster
neu

vorh. Pflaster seitlich lagern
u. später wieder einbauen

vorh. Pflaster seitlich lagern
u. später wieder einbauen

Asphaltbeton

3,00

Übergangsstein

Anschlußplatten 20/20/8
Genaue Lage u. Größe nach
Absprache m.d. Bauleitung

neuer Einlauf

Buskapstein 18/30
Basamentstein 16/16/14

Dränage DN100PE- Teilsickerrohr

Übergangsstein

neuer Einlauf

absenken auf R15/22 r=2

Dränage DN100PE- Teilsickerrohr

Asphaltbeton

2.50

KD-184.72
KS-182.57
KS-182.66
KS-182.55

6.55

provisorische Überfahrt
schaffen, für 1. Bauabschnitt

Asphaltfuge mit
Dichtungsband

vorh. Rinne neu ausrichten
und standsicher setzen!

Baumschutz aus Stroh-
oder Rohrmatten

absenken auf R15/22 r=2

Hochbord H15/30
Basamentstein 16/16/14

Dränage DN100PE- Teilsickerrohr

vorh. Pflaster seitlich lagern
u. später wieder einbauen

2.50

Anschlußplatten 20/20/8
Genaue Lage u. Größe nach
Absprache m.d. Bauleitung

Buskapstein 18/30
Basamentstein 16/16/14

2.50

vorh. Baumschutzgitter
seitlich lagern u. wieder einbauen

Übergangsstein

absenken auf R15/22 r=2

Hochbord H15/30
Basamentstein 16/16/14

Dränage DN100PE- Teilsickerrohr

Übergangsstein

1-zeilige Rinne
Alternativ:
2-zeilige m. Längsrecord
Absprache m. d. Bauleitung

1-zeilige Rinne
Alternativ:
2-zeilige m. Längsrecord
Absprache m. d. Bauleitung

Asphaltfuge mit
Dichtungsband

Fahrbahnmarkierung

DN 1400

Karlstraße

Inselstraße L 655

81200

13400

y = 3413342.15
x = 5681194.38

y = 13369.24
x = 81099.87

F • H • D
BAUplan GmbH

Planungsbüro
Finger • Hesse • Droste

Röhre 46 * 59846 Sundern
Tel.: 02933 / 780023 * Fax: 780024

Eisborner Weg 16b * 58730 Menden
Tel.: 02373 / 984574 * Fax: 984575
eMail : FHD-BAUplan@t-online.de

Projekt erstellt / ergänzt bzw. geändert	Datum	Sachbearb.	Bearbeitet
	08.09.2003	Finger	Spork

Projekt Nr.: S-140-2003 | Blatt: S-A-1

Auftraggeber :

Stadt Werdohl
Abt. 4.2 Bauen u. Planen
Lüdenscheider Straße 6
58791 Werdohl

Maßnahme :

Sanierung
des
ZOB - Werdohl
Ausführungsplanung

Darstellung: **Ausbauplan** | Maßstab: **1: 100**

59846 Sundern, den .....
Entwurfsverfasser

58791 Werdohl, den .....
Gemeinde Finnentrop