
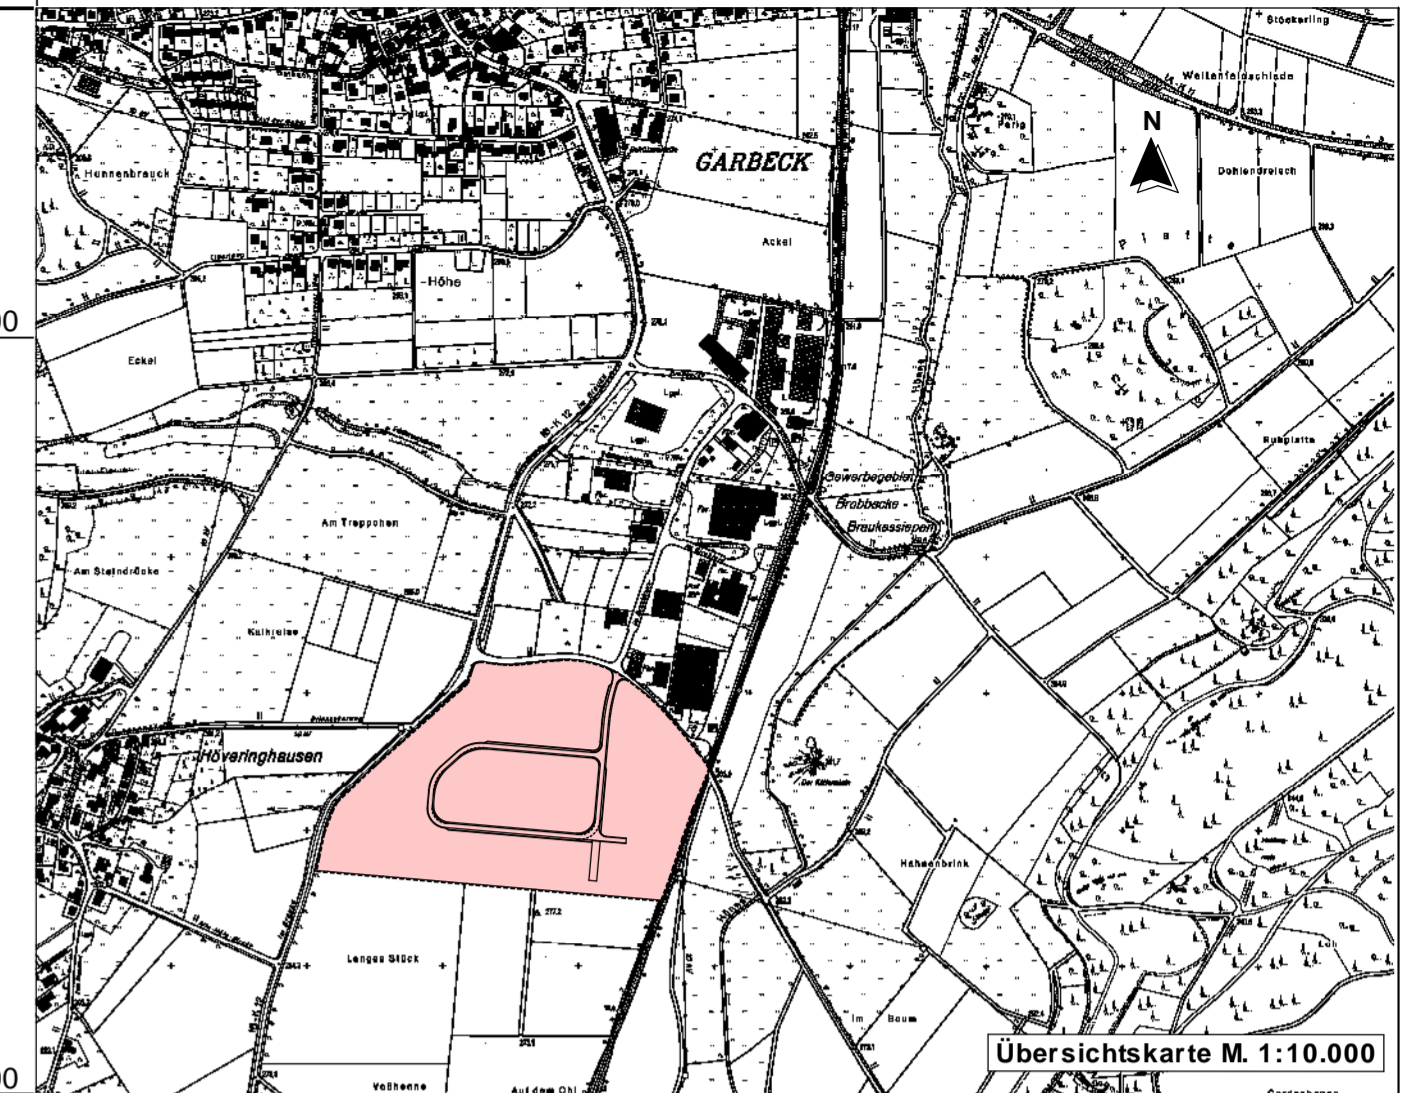
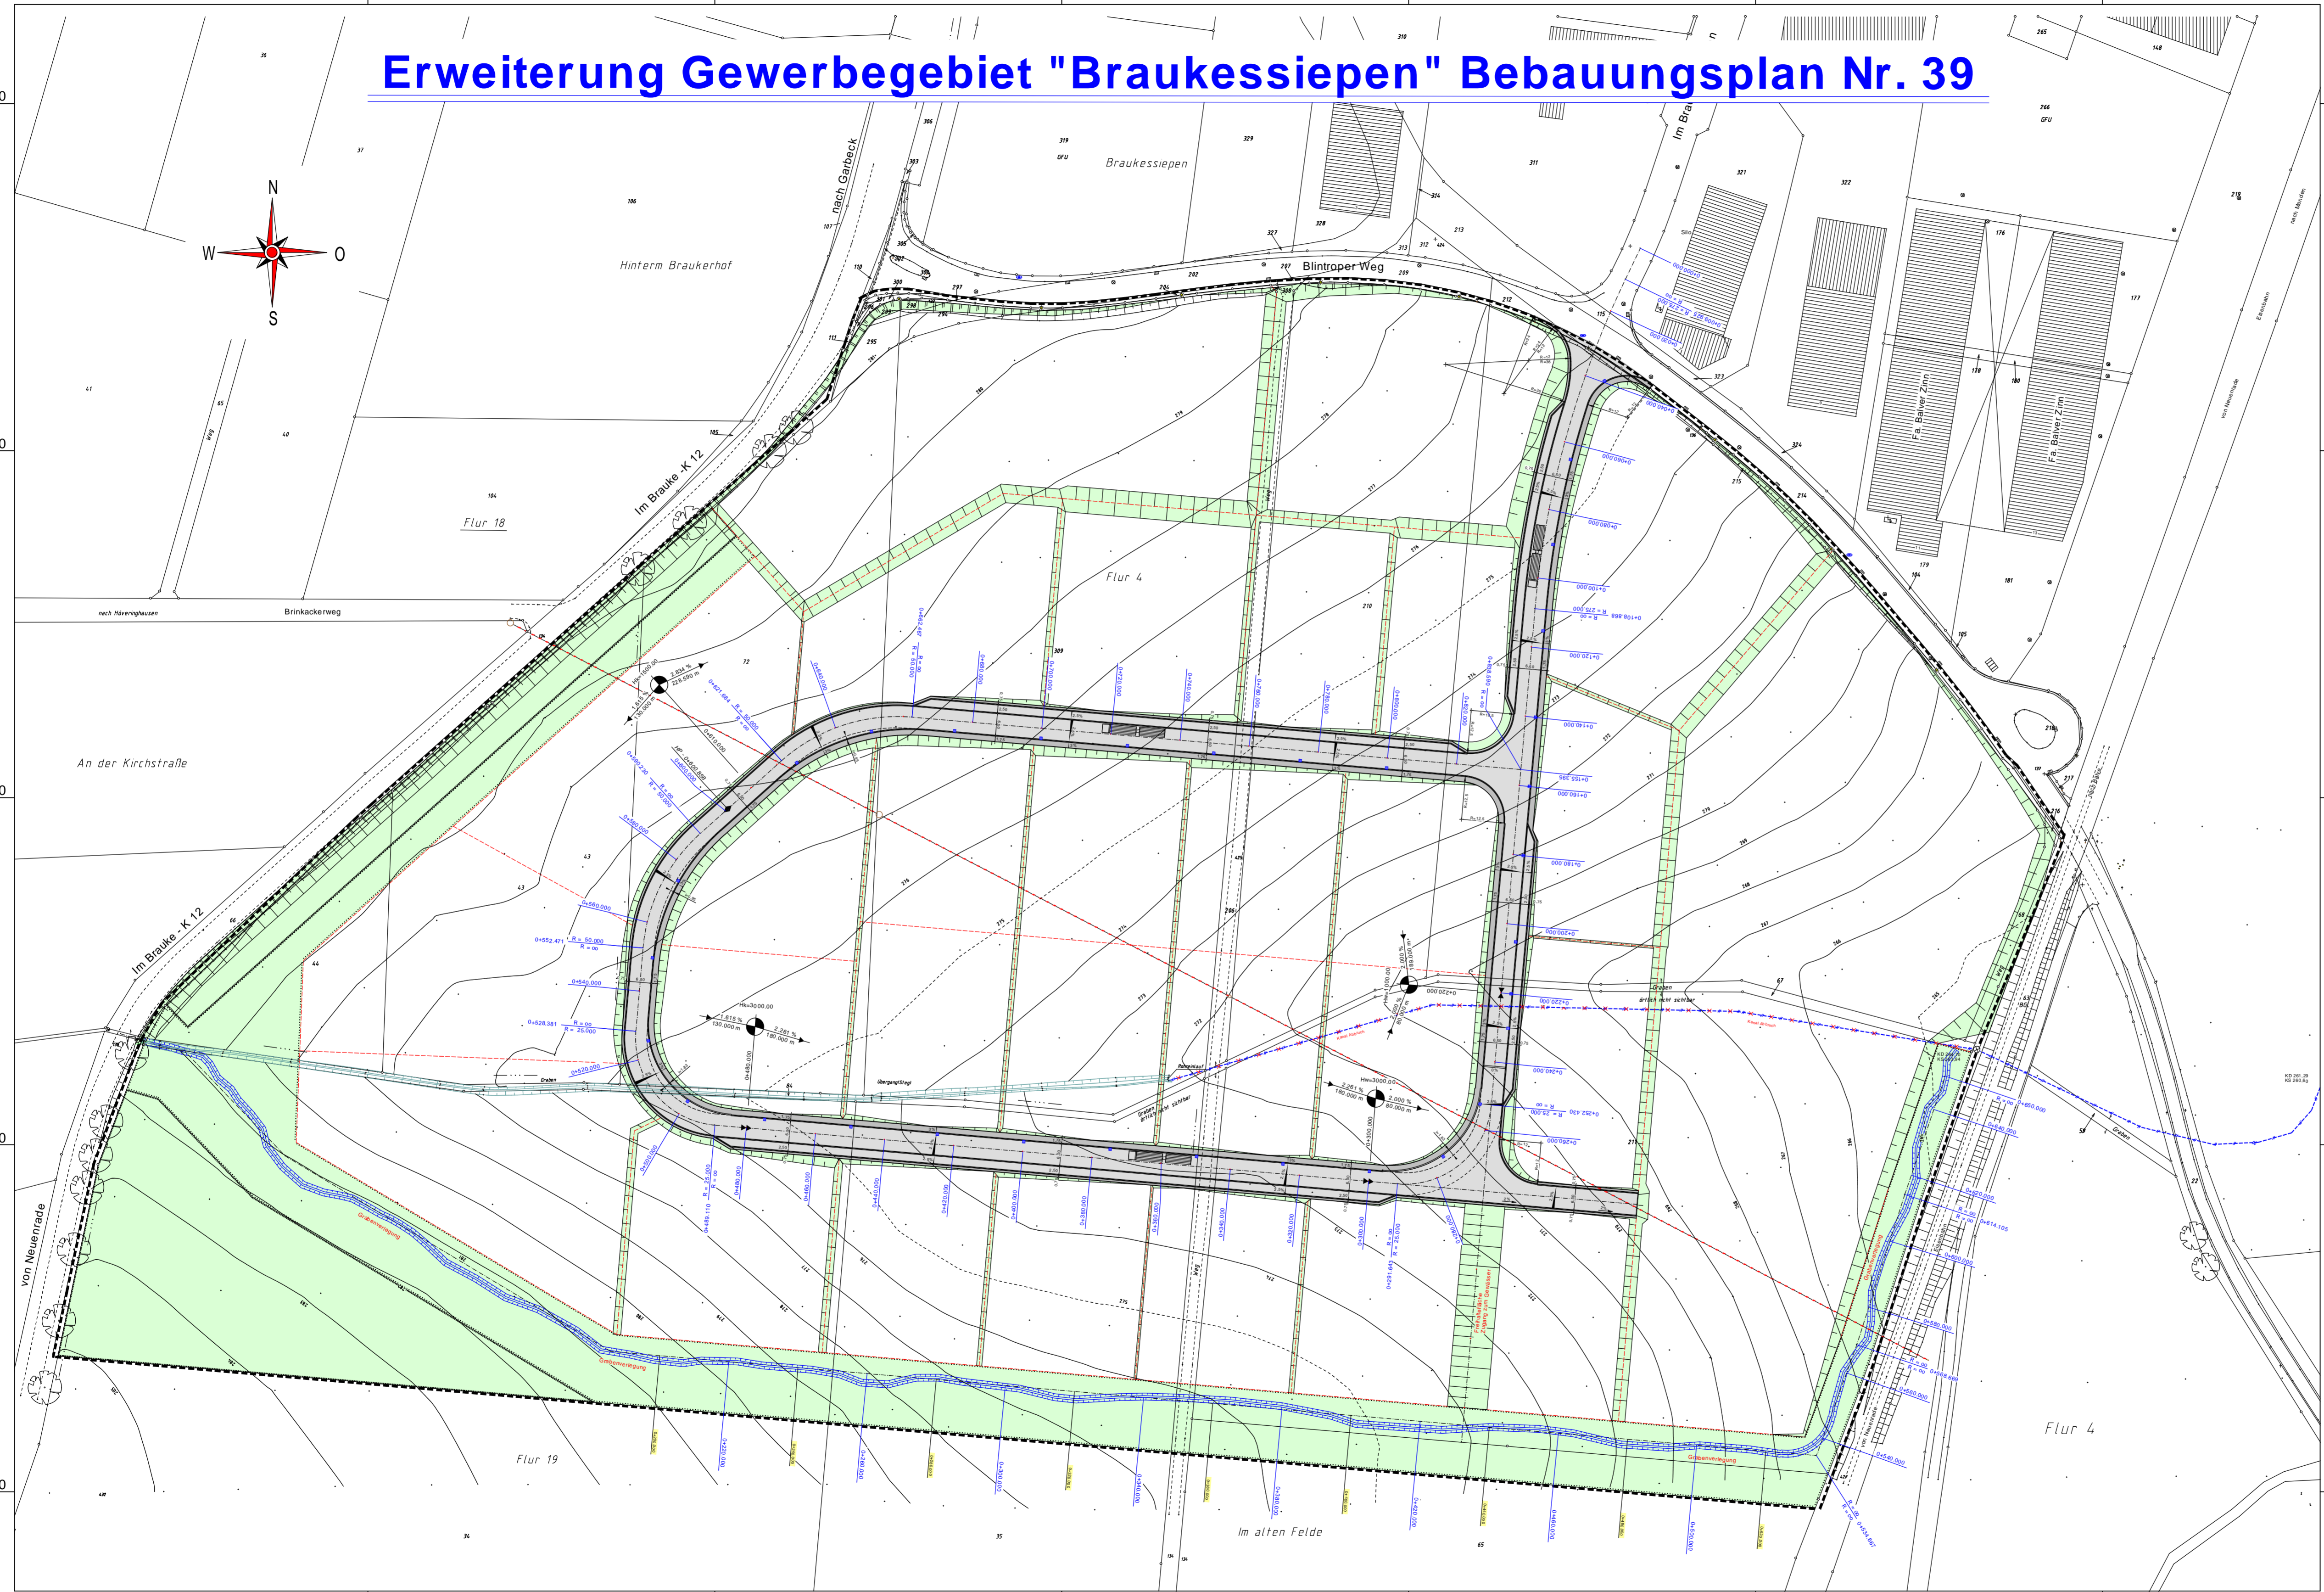


y = 18398.12
x = 86728.56

y = 19062.72
x = 86728.56

Erweiterung Gewerbegebiet "Braukessiepen" Bebauungsplan Nr. 39

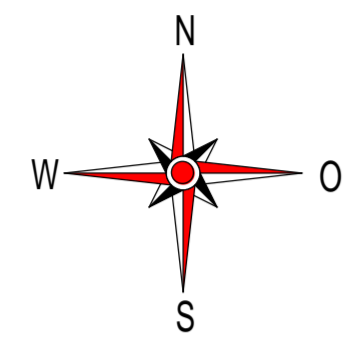

y = 3418398.12
x = 5686271.41

y = 19062.72
x = 86271.41

F•H•D Planungsbüro für Bauwesen
BAUplan GmbH Finger & Partner
www.bauplan-finger.de
info@bauplan-finger.de

- VERKEHRSANLAGEN
- KANAL- UND TIEFBAU
- KANALERFASSUNG
- BAULEITPLANUNG
- BAULEITUNG
- SIGEKO

Röhre 46 • 59846 Sundern • Fon: 02933-780023 • Fax: 02933-780024
 Eisborner Weg 16a • 58710 Menden • Fon: 02373-984974 • Fax: 02373-984975

Projekt erstellt / ergänzt bzw. geändert	Datum	Sachbearb.	Gezeichnet
	24.10.2008	Finger	Spork

Projekt Nr.: K - 301 - 2007 Blatt: E - 1

Auftraggeber:

Stadt Balve
 Fachbereich 4
 Bauamt, Umwelt u. Stadtentwicklung
 Widukindplatz 1
 58802 Balve

Maßnahme:
Erweiterung Gewerbegebiet "Braukessiepen" Bebauungsplan Nr. 39
 im Ortsteil Garbeck
Entwurfsplanung Straßenbau

Darstellung: Übersichtsplan	Maßstab: 1 : 1000
59846 Sundern, den 24.10.2008	58802 Balve, den
 Entwurfsverfasser	_____ Auftraggeber