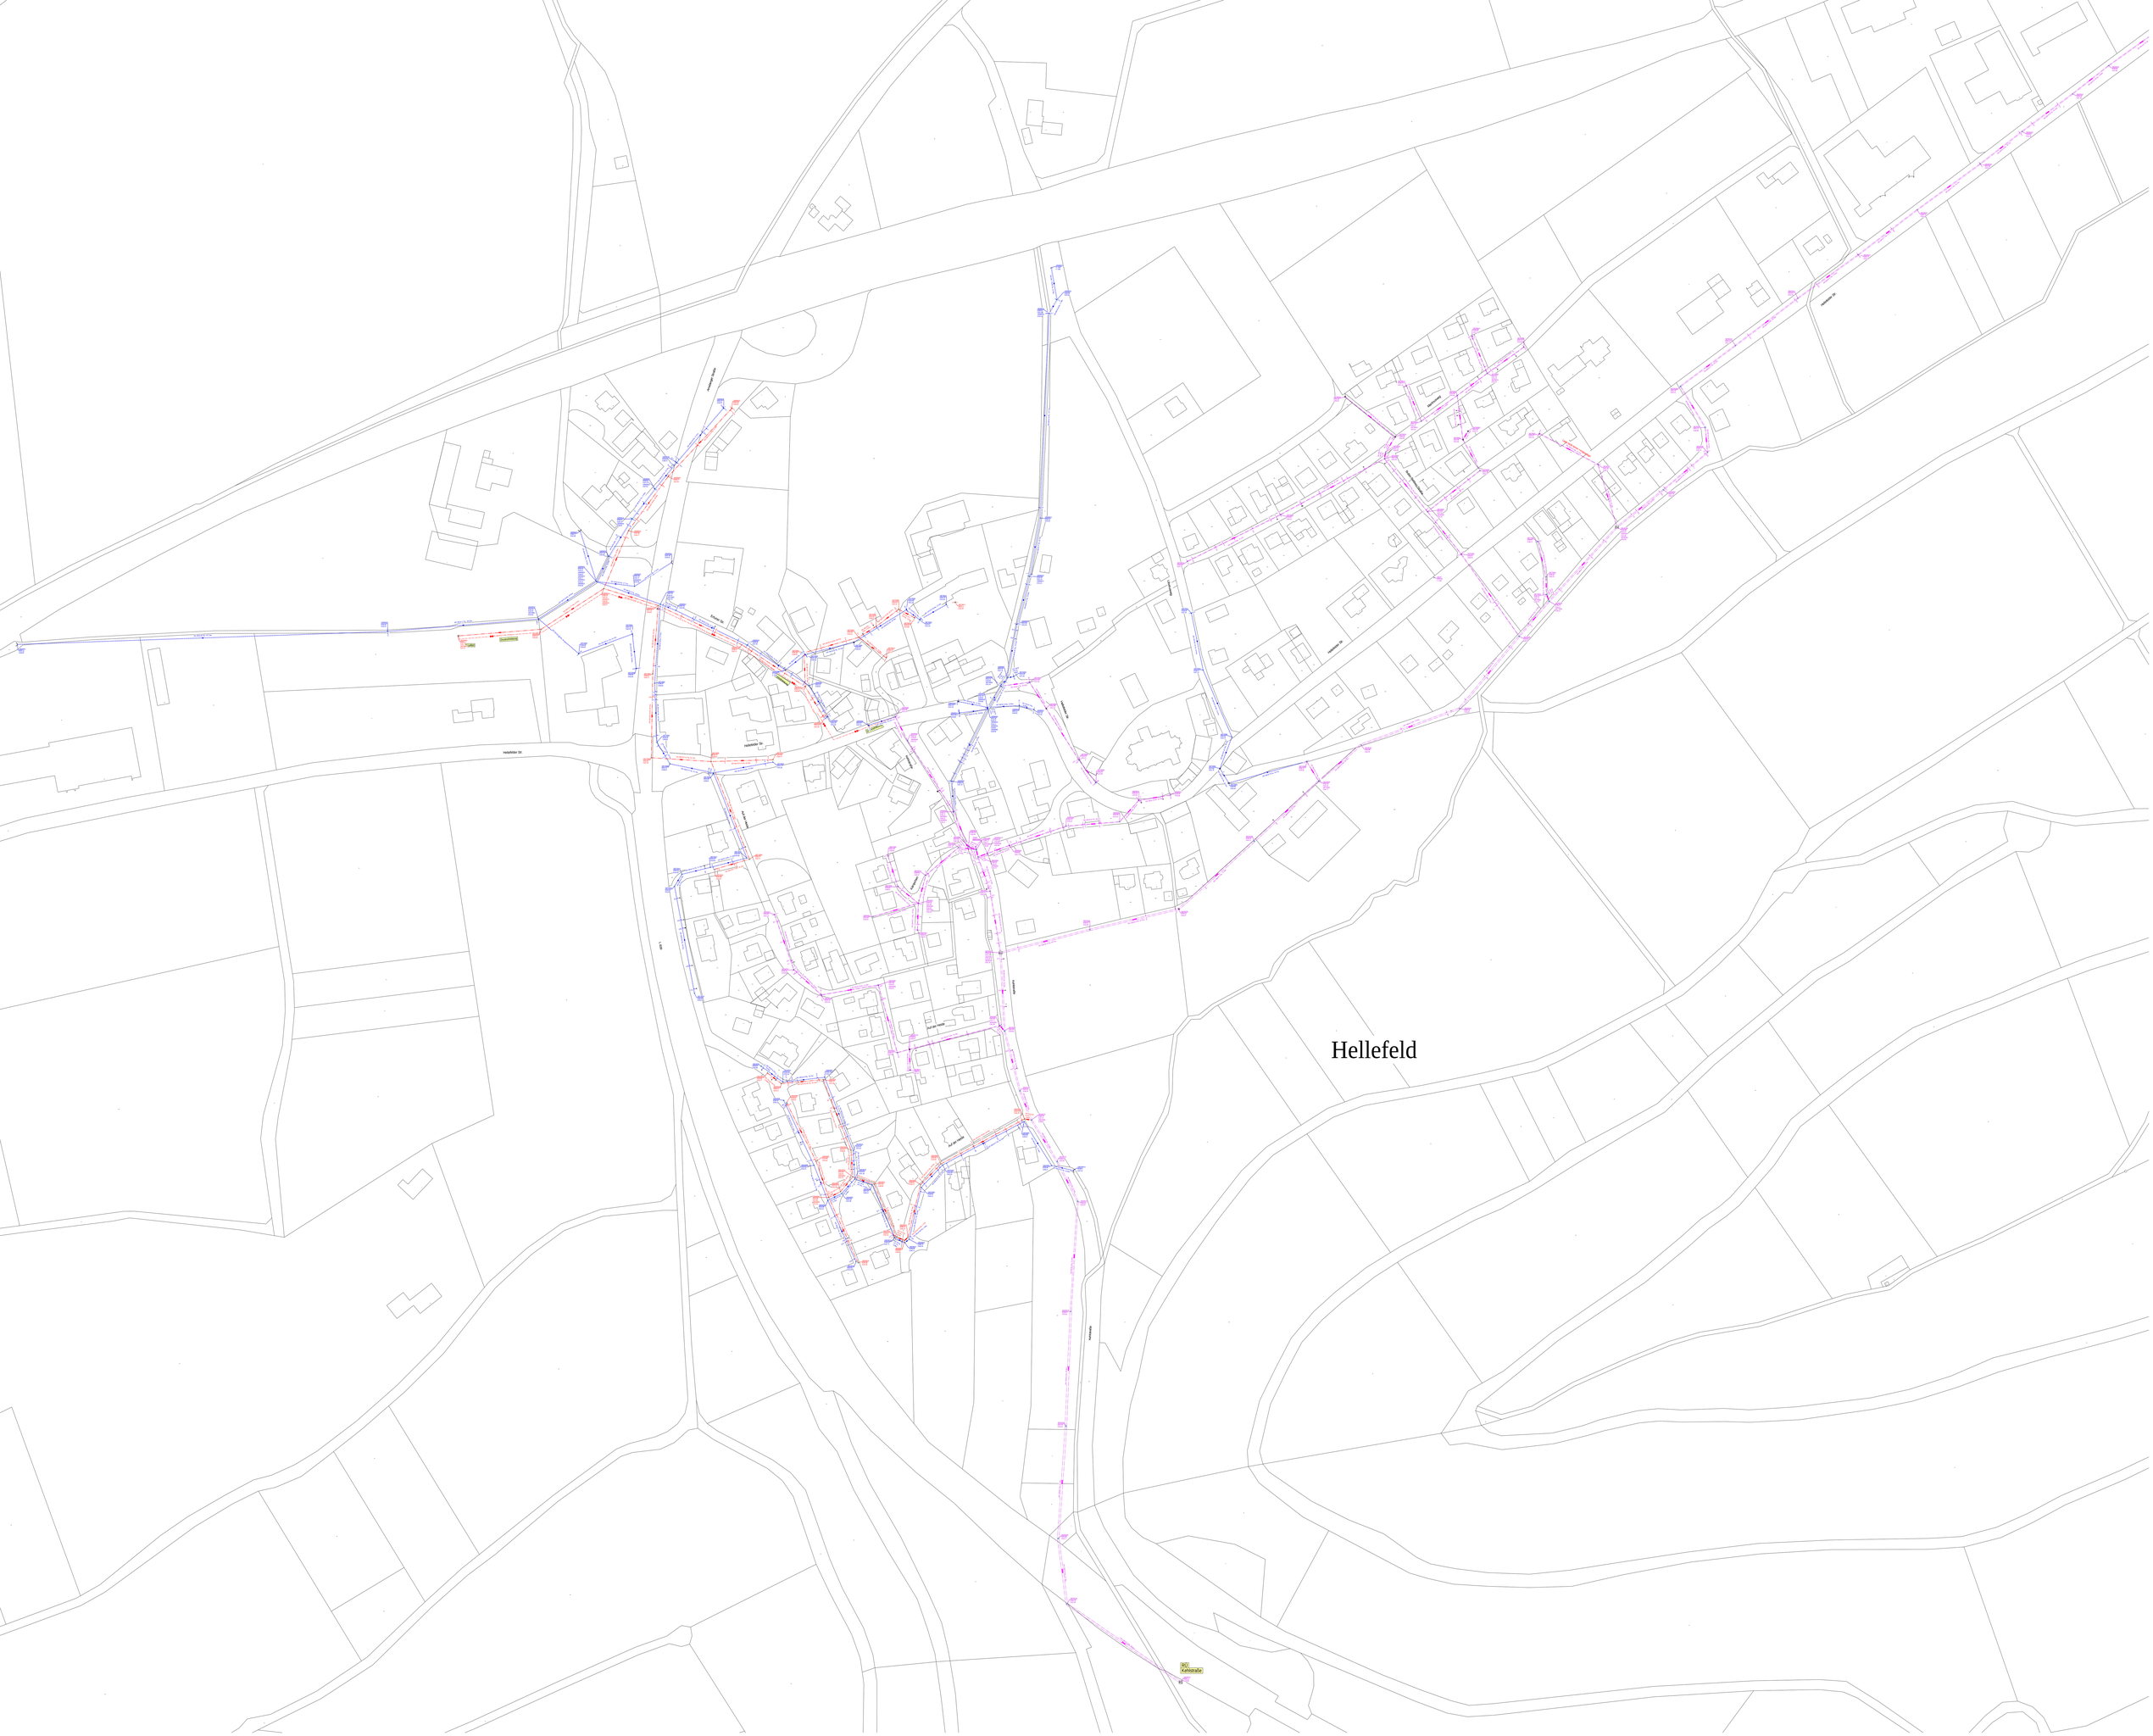
Hellefeld
Hellefelder Str.
Hellefelder Str.
Hellefelder Str.