


Regelquerschnitt M. 1 : 25

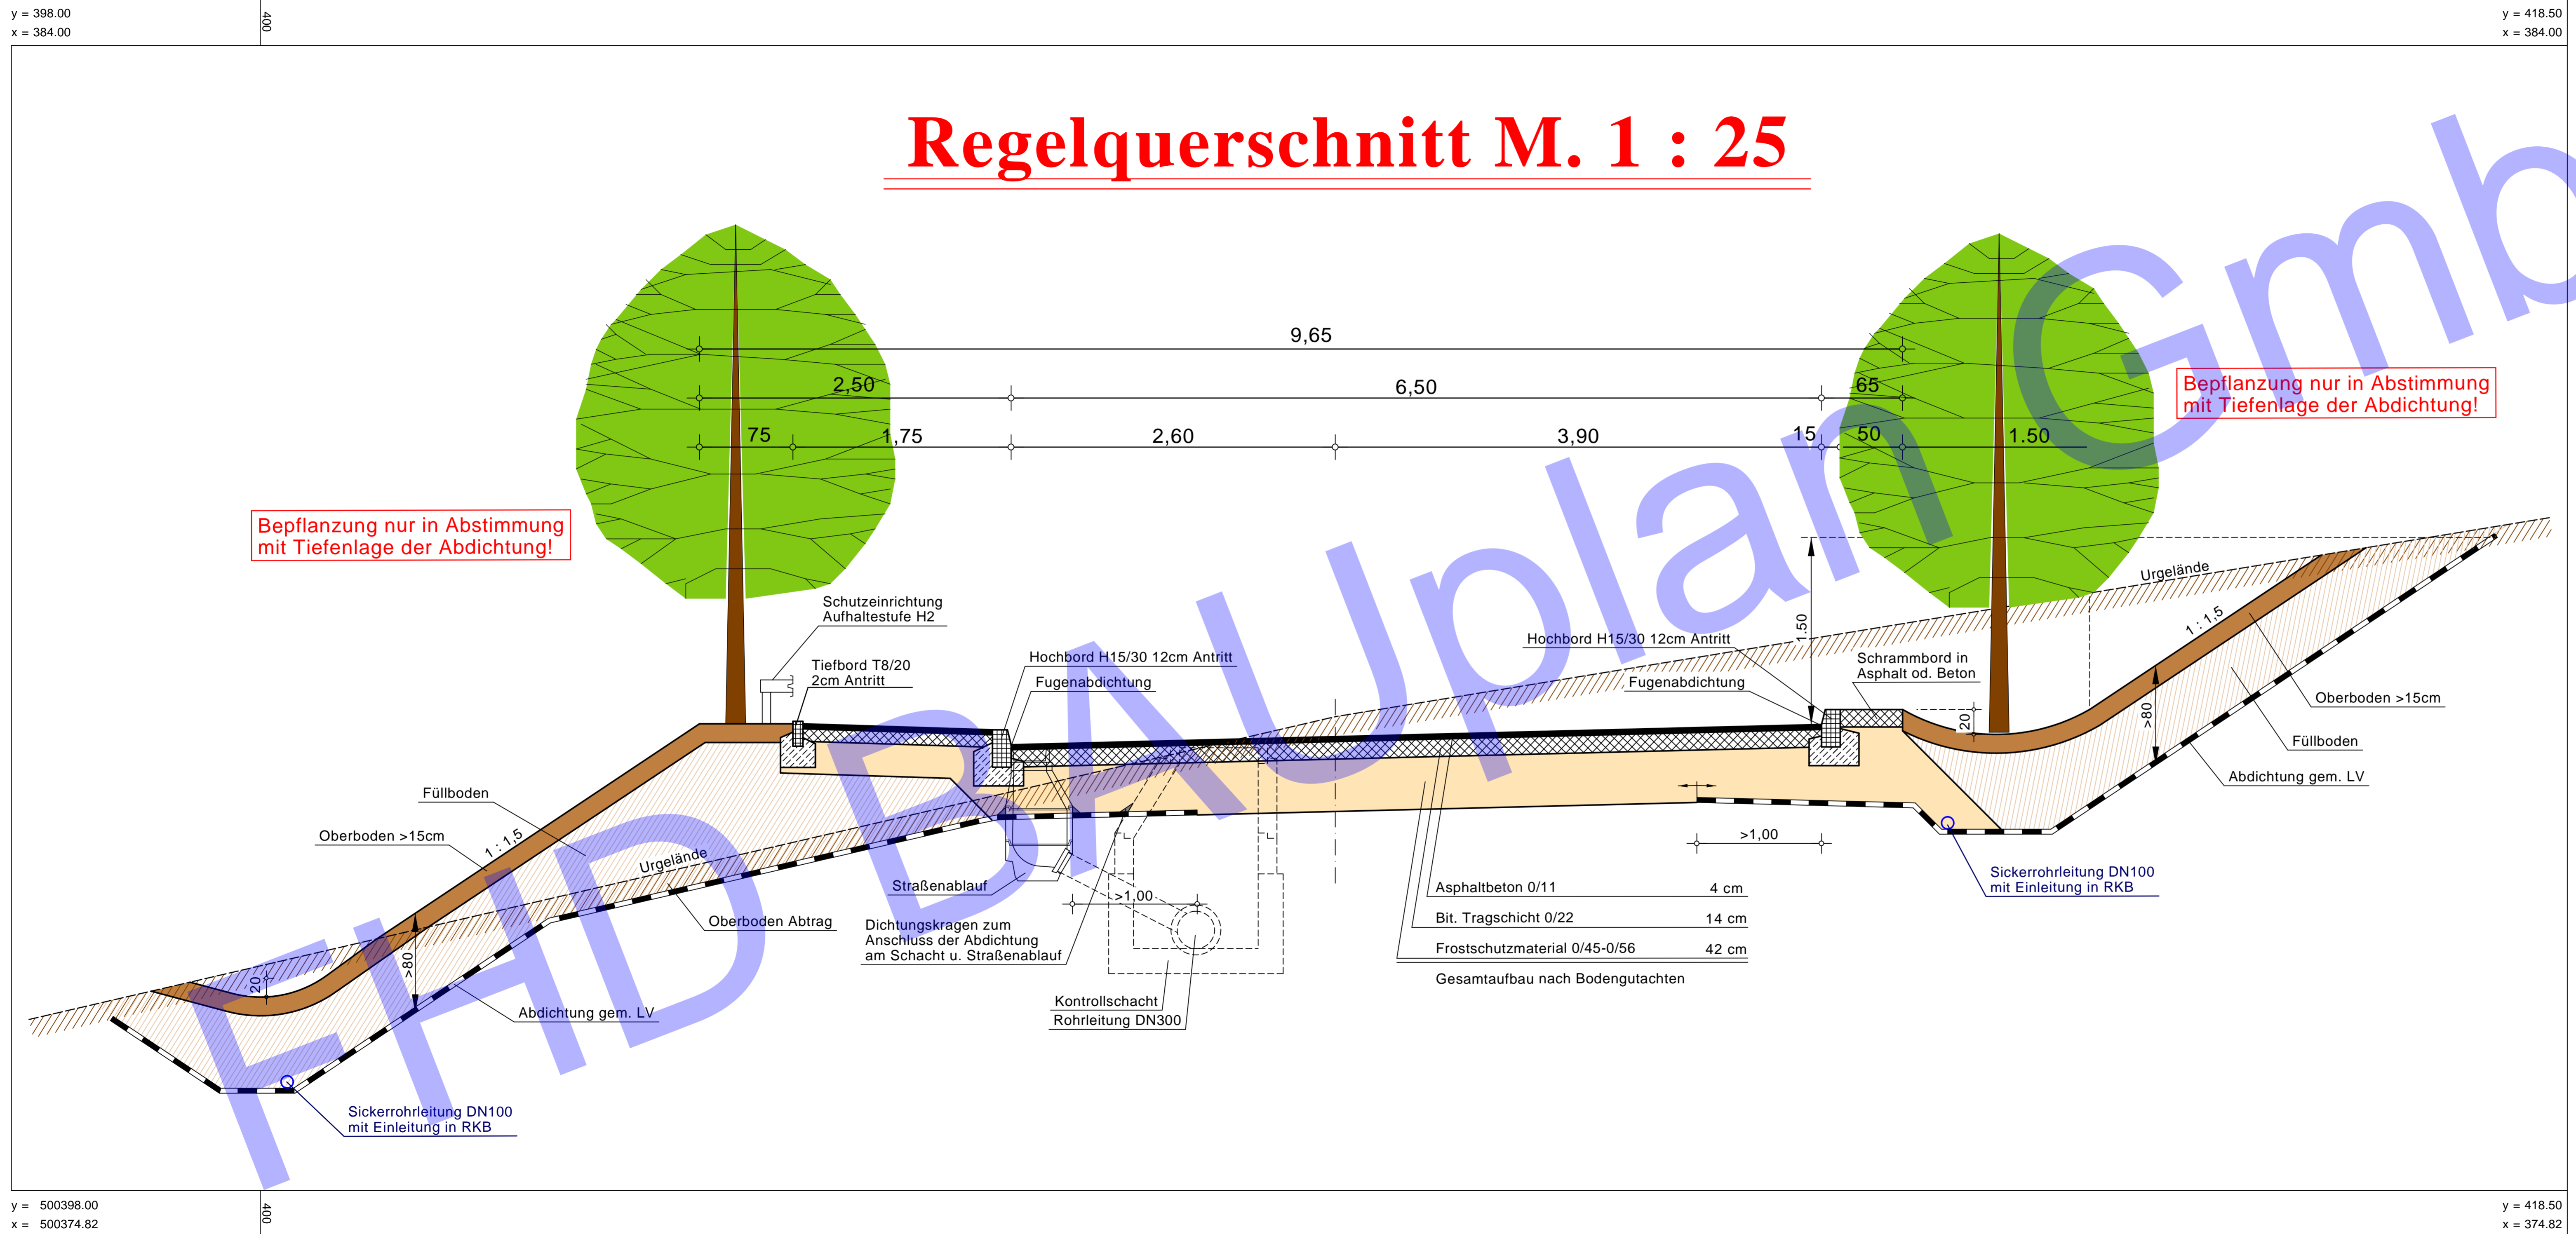

Bepflanzung nur in Abstimmung mit Tiefenlage der Abdichtung!

Bepflanzung nur in Abstimmung mit Tiefenlage der Abdichtung!

F•H•D
BAUplan GmbH

Planungsbüro für Bauwesen
Finger & Partner

Röhre 46 * 59846 Sundern
Tel.: 02933 / 780023 * Fax: 780024
Eisborner Weg 16a * 58710 Menden
Tel.: 02373 / 984974 * Fax: 984975
eMail: FHD-BAUplan@t-online.de

Verkehrsplanung * Kanalbau * Tiefbau * Bebauungspläne * Bauüberwachung
Erschließungsplanung und Koordinierung * Beratung für Bauträger u. Erschließungsträger
Koordinierung für Arbeitssicherheit und Gesundheitsschutz auf Baustellen

Projekt erstellt / ergänzt bzw. geändert	Datum	Sachbearb.	Gezeichnet
	17.01.2005	Finger	Spork

Projekt Nr.: S-A-188-2004 Blatt: E-4

Auftraggeber:

GRAEWE
Dreh- und Gewindetechnik
Im Bruch 3
57413 Finnentrop-Weringhausen

Maßnahme:

**Betriebserweiterung
Neue Betriebszufahrt
Firma GRAEWE GmbH&CoKG
in Finnentrop Weringhausen
Entwurfsplanung**

Darstellung: Regelquerschnitt	Maßstab: 1 : 25
59846 Sundern, den 17.01.2005	57413 Weringhausen, den
 Entwurfsverfasser	Auftraggeber